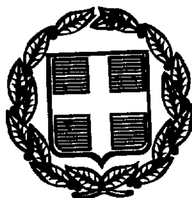





# ΕΦΗΜΕΡΙΣ ΤΗΣ ΚΥΒΕΡΝΗΣΕΩΣ

## ΤΗΣ ΕΛΛΗΝΙΚΗΣ ΔΗΜΟΚΡΑΤΙΑΣ

ΤΕΥΧΟΣ ΤΕΤΑΡΤΟ

Αρ. Φύλλου 596

12 Αυγούστου 1998


ΠΕΡΙΕΧΟΜΕΝΑ



## ΑΝΑΔΑΣΩΣΕΙΣ

### ΑΠΟΦΑΣΕΙΣ

Αριθ. 1543 (1)

Κήρυξη δημόσιας δασικής έκτασης ως αναδασωτέας στη θέση «Αγ. Ευστάθιος» περιοχή κοινότητας Μεταξοχωρίου Ν. Λάρισας.

Ο ΓΕΝΙΚΟΣ ΓΡΑΜΜΑΤΕΑΣ ΠΕΡΙΦΕΡΕΙΑΣ ΘΕΣΣΑΛΙΑΣ

Έχοντας υπόψη:

1. Τις διατάξεις του Ν. 2503/97 «περί διοικητικής αποκέντρωσης».

2. Την αριθμ. 2155/29.8.1997 απόφαση Γ.Γ.Π. Θεσσαλίας «περί εξουσιοδότησης υπογραφής με εντολή Γ.Γ.Π.Θ. στους Δ/ντές Δασών».

3. Τις διατάξεις των άρθρων 38 παρ. 1 και 41 παρ. 1 και 3 και του Ν. 998/79 «περί προστασίας των δασών κ.λπ..

4. Τις α) 160417/1180/8.7.80 και β) 182447/3049/24.9.80 Δ/γές του Υπ. Γεωργίας σχετικές με την κήρυξη εκτάσεων ως αναδασωτέων.

5. Την αριθ. 1778/15.6.1998 αναφορά του Δασαρχείου Αγιάς με την οποία προτείνεται η κήρυξη της δημόσιας δασικής έκτασης των 0,960 στρεμμάτων που βρίσκεται στη θέση «Άγιος Ευστάθιος» περιοχής κοινότητας Μεταξοχωρίου ως αναδασωτέας αποφασίζουμε:

Κηρύσσουμε αναδασωτέα την δημόσια δασική έκταση 0.960 στρεμμάτων, της οποίας η βλάστηση καταστράφηκε λόγω παράνομης εκχέρσωσης στη θέση «Αγ. Ευστάθιος» περιοχή κοινότητας Μεταξοχωρίου και η οποία ορίζεται:

Ανατολικά: Με δημόσια δασική έκταση.

Δυτικά: Με δασικό - αγροτικό δρόμο.

Βόρεια: Με δημόσια δασική έκταση.

Νότια: Με υδραγωγείο Μεταξοχωρίου.

Η ανωτέρω έκταση η οποία απεικονίζεται με τα στοιχεία Α, Β, Γ, Δ, Ε, Ζ, Α στο διάγραμμα του Δασαρχείου Αγιάς το οποίο αποτελεί αναπόσπαστο τμήμα της παρούσης θα αναδασωθεί με τη φυσική διαδικασία.

Λάρισα, 20 Ιουλίου 1998

Με εντολή Γ.Γ. Θεσσαλίας
Ο Δ/ντής Δασών Ν. Λάρισας
ΒΑΣΙΛΕΙΟΣ ΙΤΣΙΟΣ

# ΤΟΠΟΓΡΑΦΙΚΟ ΔΙΑΓΡΑΜΜΑ

ΔΗΜΟΣΙΑΣ ΔΑΣΙΚΗΣ ΕΚΤΑΣΗΣ ΠΟΥ ΚΑΤΑΛΗΦΘΗΚΕ, ΕΧΧΕΡΣΩΘΗΚΕ, ΔΕΝΔΡΟΦΥΤΕΥΘΗΚΕ ΠΑΡΑΝΟΜΑ ΑΠΟ ΤΟΝ ΓΕΩΡΓΙΟ ΣΚΑΝΑ ΤΟΥ ΖΑΧΑΡΙΑ ΚΑΤΟΙΚΟΥ ΜΕΤΑΞΟΧΩΡΙΟΥ ΣΤΗ ΘΕΣΗ «ΑΓΙΟΣ ΕΥΣΤΑΘΙΟΣ» ΠΕΡΙΦΕΡΕΙΑΣ ΚΟΙΝΟΤΗΤΑΣ ΜΕΤΑΞΟΧΩΡΙΟΥ.-

Έκθεση: Ανατολική

Έδαφος: Αργιλώδες

Κλίση: 40-45%

Εμβαδόν: 960 μ²

Κλίμακα: 1:500

ΔΗΜ. ΔΑΣΙΚΗ ΕΚΤΑΣΗ

ΔΗΜ. ΔΑΣΙΚΗ ΕΚΤΑΣΗ

ΑΓΡΟΤΙΚΟΣ ΔΡΟΜΟΣ

ΥΔΡΑΓΩΓΟ ΜΕΤΑΞΟΥ

Ε = (ΑΒΓΔΕΖΑ)

960 τ.μ.

ΘΕΩΡΗΘΗΚΕ

Ο ΔΑΣΑΡΧΗΣ ΑΙΓΙΑΛΕΙΑΣ

Νικόλαος Τσεβιανίκος
Δασολόγος με Α' Βαθμό

Αχαΐα 9/6/1998

Ο

Συντάξας

ΕΥΑΓ. ΠΙΤΑΚΟΥΔΗΣ
Δασοπόνος με Α' Βαθμό

# ΠΟΛΕΟΔΟΜΙΑ

## ΑΠΟΦΑΣΕΙΣ

Αριθ. 4115/2398 (2)

Τροποποίηση εγκ. ρυμ. σχεδίου πόλης Κρανιδίου Ν. Αργολίδος στο Ο.Τ. 214 με κατάργηση τμήματος χώρου στάθμευσης αυτοκινήτων.

Ο ΝΟΜΑΡΧΗΣ ΑΡΓΟΛΙΔΑΣ

Έχοντας υπόψη:

1. Τις διατάξεις του από 17.7.23 Ν. Δ/τος «περί σχεδίων πόλεων κ.λπ.» όπως τροποποιήθηκε.

2. Τις διατάξεις του Ν. 1558/85 «Κυβέρνηση και Κυβερνητικά Όργανα».

3. Τις διατάξεις του Ν. 1577/85 περί ΓΟΚ.

4. Την 62612/2657/11.9.85 (ΦΕΚ 702/Β) κοινή απόφαση Υπ. Εσωτερικών, Δημόσιας Τάξης και ΥΠΕΧΩΔΕ, με την οποία μεταβιβάζεται στο Νομάρχη η αρμοδιότητα τροποποιήσεων του εγκ. σχεδίου και καθορισμού όρων και περιορισμών δόμησης.

5. Το Π.Δ. 183/9.5.86 (ΦΕΚ 70/86) «Περί αρμοδιοτήτων Νομαρχών».

6. Τον εσωτερικό οργανισμό οργάνωσης και λειτουργίας της Ν.Λ.Α. (ΦΕΚ 368/Β/4.5.95).

7. Τον Ν. 2218/94 «Ίδρυση Νομαρχιακής Αυτοδιοίκησης, τροποποίηση διατάξεων για την πρωτοβάθμια αυτοδιοίκηση και την περιφέρεια (ΦΕΚ 90/Α/13.6.94).

8. Τον Ν. 2240/94 «Συμπλήρωση διατάξεων για την Ν.Α. κ.α.

9. Την τηρηθείσα διαδικασία τροποποίησης σύμφωνα με το Ν.Δ. 17.7.23 και την εγκύκλιο 1/61 του Υ.Α.Ε. «Περί υποβλητέων στοιχείων προτάσεων έγκρισης ή τροποποίησης πολεοδομικών σχεδίων».

10. Την υπ' αριθ. 104/96 ομόφωνη απόφαση του Δ.Σ. Κρανιδίου με την οποία γνωμοδοτεί υπέρ της τροποποίησης στο Ο.Τ. 214, ύστερα από την από 22.4.96 ή 1.7.96 αίτησης των νομίμων κληρονόμων του Βασιλείου Οικονόμου.

11. Την από 17.3.97 βεβαίωση του δημάρχου Κρανιδίου με την οποία βεβαιώνει ότι καμμία ένσταση δεν υποβλήθηκε κατά την 104/96 απόφαση του Δ.Σ. Κρανιδίου.

12. Την από 20.4.96 Τεχνική Έκθεση του Αρχιτέκτονα Μηχανικού Ηλία Γκαμίλη που συνοδέυουν την πρόταση.

13. Το υπ' αριθ. οικ. 55861/3567/5.11.97 έγγραφό μας προς το Δήμο Κρανιδίου που ζητά πρόταση προτεινόμενου χώρου προς αντικατάσταση του καταργούμενου κοινόχρηστου χώρου του πάρκινγκ.

14. Την υπ' αριθ. 4/98 απόφαση του Δ.Σ. Κρανιδίου με την οποία γνωμοδοτεί υπέρ της τροποποίησης κοινόχρηστου χώρου από το Ο.Τ. 214 στο Ο.Τ. 218.

15. Την από 4.3.98 βεβαίωση του Δημάρχου Κρανιδίου με την οποία βεβαιώνει ότι καμμία ένσταση δεν υποβλήθηκε κατά την 4/98 απόφαση του Δ.Σ. Κρανιδίου.

16. Την από 22.4.96 τεχνική έκθεση του Αρχ/να - Μηχανικού Ηλία Γκαμίλη που συνοδεύουν την πρόταση.

17. Την αρ. πρ. 38525/2201/15.7.98 θετική εισήγηση της Δ/νσης Πολεοδομίας - Χωροταξίας και Περιβάλλοντος προς το ΣΧΟΠ Νομού Αργολίδας.

18. Το αρ. πρ. 18/3/11/20.7.98 απόσπασμα πρακτικού Ν.ΣΧΟΠ με το οποίο γνωμοδοτεί θετικά ως προς την πρόταση τροποποίησης, αποφασίζουμε:

Άρθρο 1

Εγκρίνεται η τροποποίηση εγκεκριμένου ρυμοτομικού σχεδίου πόλης Κρανιδίου στο Ο.Τ. 214 με κατάργηση τμήματος χώρου στάθμευσης αυτοκινήτων και χαρακτηρισμό του σε οικοδομήσιμο και αντικατάσταση του στο Ο.Τ. 218 όπως αναφέρεται στο σκεπτικό της εισήγησης της Δ/νσης Πολεοδομίας Χωροταξίας και Περ/ντος, προς το ΣΧΟΠ του Νομού Αργολίδας. Η ως άνω τροποποίηση απεικονίζεται στο συνημμένο τοπογραφικό σε κλίμακα 1:500 που συντάχθηκε από τον Αρχ/να - Μηχ/κό Ηλία Γκαμίλη και αποτελεί αναπόσπαστο τμήμα της απόφασης αυτής.

Άρθρο 2

Από τις διατάξεις της παρούσας απόφασης δεν προκαλείται δαπάνη σε βάρος του κρατικού προϋπολογισμού ούτε του προϋπολογισμού του Δήμου Κρανιδίου.

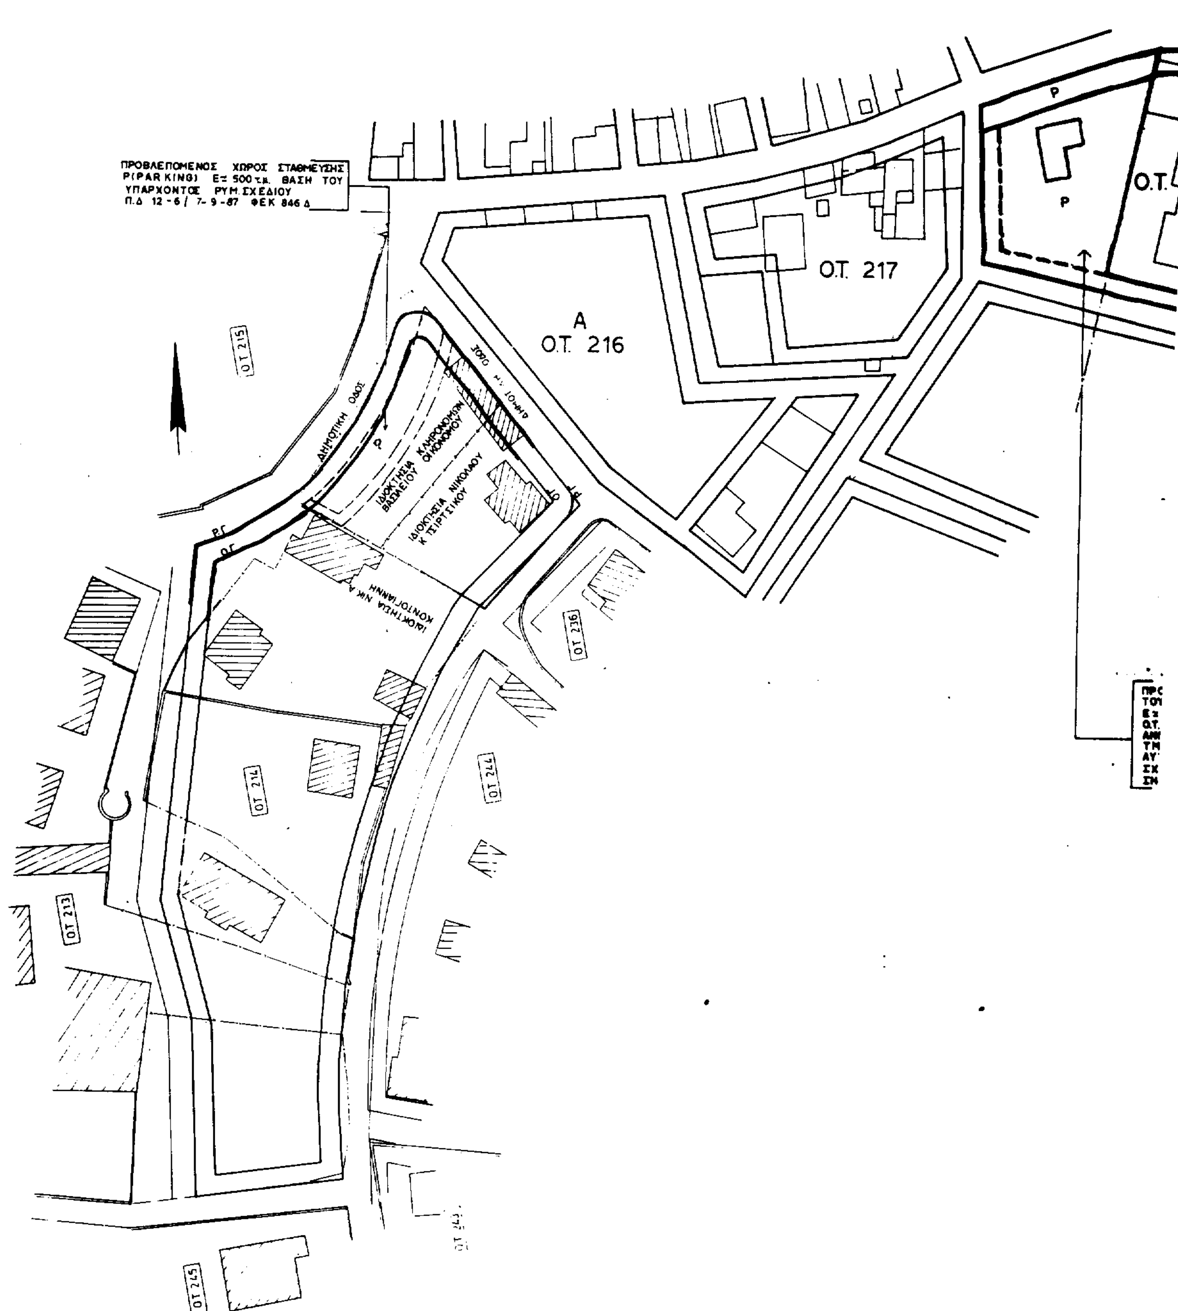
Άρθρο 3

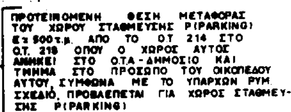
Η ισχύς της απόφασης αυτής ισχύει από την δημοσίευσή της στο φύλλο Εφημερίδας της Κυβερνήσεως.

Η παρούσα απόφαση να δημοσιευθεί στην Εφημερίδα της Κυβερνήσεως.

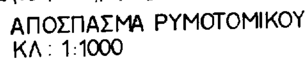
Ναύπλιο, 28 Ιουλίου 1998

Ο Νομάρχης
ΔΗΜΗΤΡΗΣ ΣΑΡΑΒΑΚΟΣ


ΠΡΟΒΛΕΠΟΜΕΝΟΣ ΧΩΡΟΣ ΣΤΑΘΜΕΥΣΗΣ
P(PARKING) E= 500 τ.μ. ΒΑΣΗ ΤΟΥ
ΥΠΑΡΧΟΝΤΟΣ ΡΥΜ. ΣΧΕΔΙΟΥ
Π.Δ 12-6/7-9-87 ΦΕΚ 846 Δ
Α
Ο.Τ. 216
Ο.Τ. 217
Ο.Τ. 215
Ο.Τ. 214
Ο.Τ. 213
Ο.Τ. 236
Ο.Τ. 244
Ο.Τ. 245
ΔΗΜΟΤΙΚΗ ΟΔΟΣ
ΙΔΙΟΚΤΗΣΙΑ ΒΑΣΙΛΕΙΟΥ
ΙΔΙΟΚΤΗΣΙΑ ΝΙΚΟΛΑΟΥ Κ. ΤΣΙΡΤΣΙΚΟΥ
ΙΔΙΟΚΤΗΣΙΑ ΝΙΚ. Α. ΚΟΝΤΟΓΙΑΝΝΗ
Ο.Τ.
P


ΠΡΟΤΕΙΝΟΜΕΝΗ ΘΕΣΗ ΜΕΤΑΦΟΡΑΣ ΤΟΥ ΧΩΡΟΥ ΣΤΑΘΜΕΥΣΗΣ P(PARKING) Ε≈500 τ.μ. ΑΠΟ ΤΟ Ο.Τ 214 ΣΤΟ Ο.Τ. 218 ΟΠΟΥ Ο ΧΩΡΟΣ ΑΥΤΟΣ ΑΝΗΚΕΙ ΣΤΟ Ο.Τ.Α - ΔΗΜΟΣΙΟ ΚΑΙ ΤΜΗΜΑ ΣΤΟ ΠΡΟΣΩΠΟ ΤΟΥ ΟΙΚΟΠΕΔΟΥ ΑΥΤΟΥ, ΣΥΜΦΩΝΑ ΜΕ ΤΟ ΥΠΑΡΧΩΝ ΡΥΜ. ΣΧΕΔΙΟ, ΠΡΟΒΛΕΠΕΤΑΙ ΓΙΑ ΧΩΡΟΣ ΣΤΑΘΜΕΥΣΗΣ P(PARKING)




ΑΠΟΣΠΑΣΜΑ ΡΥΜΟΤΟΜΙΚΟΥ
ΚΛ: 1:1000

| | |
|---|---|
| Υπόμνημα υλικών | Σκαρίφημα – Κλειδί |
| 4462/2398/28-7-98 ... Ναύπλιο 28-7-98 | |
| Εργοδότης | ΚΛΗΡΟΝΟΜΟΙ ΒΑΣΙΛΕΙΟΥ ΟΙΚΟΝΟΜΟΥ |
| Έργο | ΤΡΟΠΟΠΟΙΗΣΗ ΡΥΜ. ΣΧΕΔΙΟΥ - ΜΕΤΑΦΟΡΑ ΧΩΡΟΥ ΣΤΑΘΜΕΥΣΗΣ ΤΟΥ Ο.Τ. 214 ΣΤΟ Ο.Τ. 218 |
| Διεύθυνση | ΚΡΑΝΙΔΙ - ΑΡΓΟΛΙΔΟΣ |
| Μελετητές | ΑΡΧΙΤΕΚΤΟΝΙΚΟ ΓΡΑΦΕΙΟ Ηλιας Γκαμιλης & Συνεργατες ΗΛΙΑΣ Α. ΓΚΑΜΙΛΗΣ–Αρχιτεκτονας |
| Ουσ. μελέτης | I: Προμελέτη II: Οριστική μελέτη III: Μελέτη εφαρμογής / Α: Αρχιτεκτονικό Σ: Στατικό Η-Μηχ/γικά |
| Θέμα | ΤΟΠΟΓΡΑΦΙΚΟ ΔΙΑΓΡΑΜΜΑ — Κλίμακα 1:500 |
| Υπογραφή | Ημερομηνία ΔΕΚ. 97 |
| Σφραγίδα | ΗΛΙΑΣ ΑΝΤΩΝΙΟΥ ΓΚΑΜΙΛΗΣ ... ΔΟΥ ΚΡΑΝΙΔΙΟΥ ΑΦΜ: ... — α' Αναθεώρηση, β' Αναθεώρηση, γ' Αναθεώρηση |

Αριθ. Τ.Κ. 981 (3)

Τροποποίηση του εγκεκριμένου ρυμοτομικού σχεδίου πόλης στο Ο.Τ. 62 στη συνοικία των Παλαιών του Δήμου Βόλου Ν. Μαγνησίας.

Ο ΝΟΜΑΡΧΗΣ ΜΑΓΝΗΣΙΑΣ

Έχοντας υπόψη:

1) Τις διατάξεις του από 17.7.23 Ν.Δ. «περί σχεδίων πόλεων και κωμών του κράτους» όπως τροποποιήθηκε και συμπληρώθηκε μεταγενέστερα.

2) Τις διατάξεις του Ν. 3200/55 «περί διοικητικής αποκεντρώσεως» όπως τροποποιήθηκαν και συμπληρώθηκαν με το Ν.Δ. 532/70.

3) Τις διατάξεις του Α.Ν. 314/68 όπως τροποποιήθηκαν και συμπληρώθηκαν με το Ν.Δ. 1018/71.

4) Τις διατάξεις του υπ' αριθ. 183/86 Π.Δ/τος.

5) Τον Οργανισμό Εσωτερικής Υπηρεσίας της Νομαρχιακής Αυτοδιοίκησης Μαγνησίας (ΦΕΚ 391Β'/11.5.95).

6) Το εγκεκριμένο ρυμοτομικό σχέδιο Βόλου.

7) Την υπ' αριθ. 368/97 απόφαση Δημοτικού Συμβουλίου Βόλου με την οποία γνωμοδοτεί για την τροποποίηση του εγκεκριμένου ρυμοτομικού σχεδίου Βόλου.

8) Την υπ' αριθ. 9/14.5.98 Θέμα 3ο γνωμοδότηση του Συμβουλίου Χωροταξίας Οικισμού και Περιβάλλοντος Ν. Μαγνησίας, αποφασίζουμε:

Εγκρίνουμε την τροποποίηση του εγκεκριμένου ρυμοτομικού σχεδίου πόλης στο Ο.Τ. 62 στην συνοικία των Παλαιών και συγκεκριμένα για την μετατόπιση της οικοδομικής γραμμής ώστε να μην ρυμοτομεί κτίσματα έχοντας υπόψη την ανακήρυξη του Βιομ. Συγκροτήματος πρώην Τσαλαπάτα σε διατηρητέο Βιομηχ. Μουσείο και η 4μετρη πρασιά να κλείει επί της Ψ, Ω 1, 2, 5 προς την οδό Ζάχου να μείνει ελεύθερος χώρος (Κ.Χ.) όπως ειδικότερα απεικονίζεται στο πρωτότυπο τοπογραφικό διάγραμμα με κλίμακα 1:500 που έχει θεωρηθεί από τον Δ/ντή ΠΕ.ΧΩ.ΠΕ στις 24.6.98 και αποτελεί αναπόσπαστο μέρος της απόφασης αυτής.

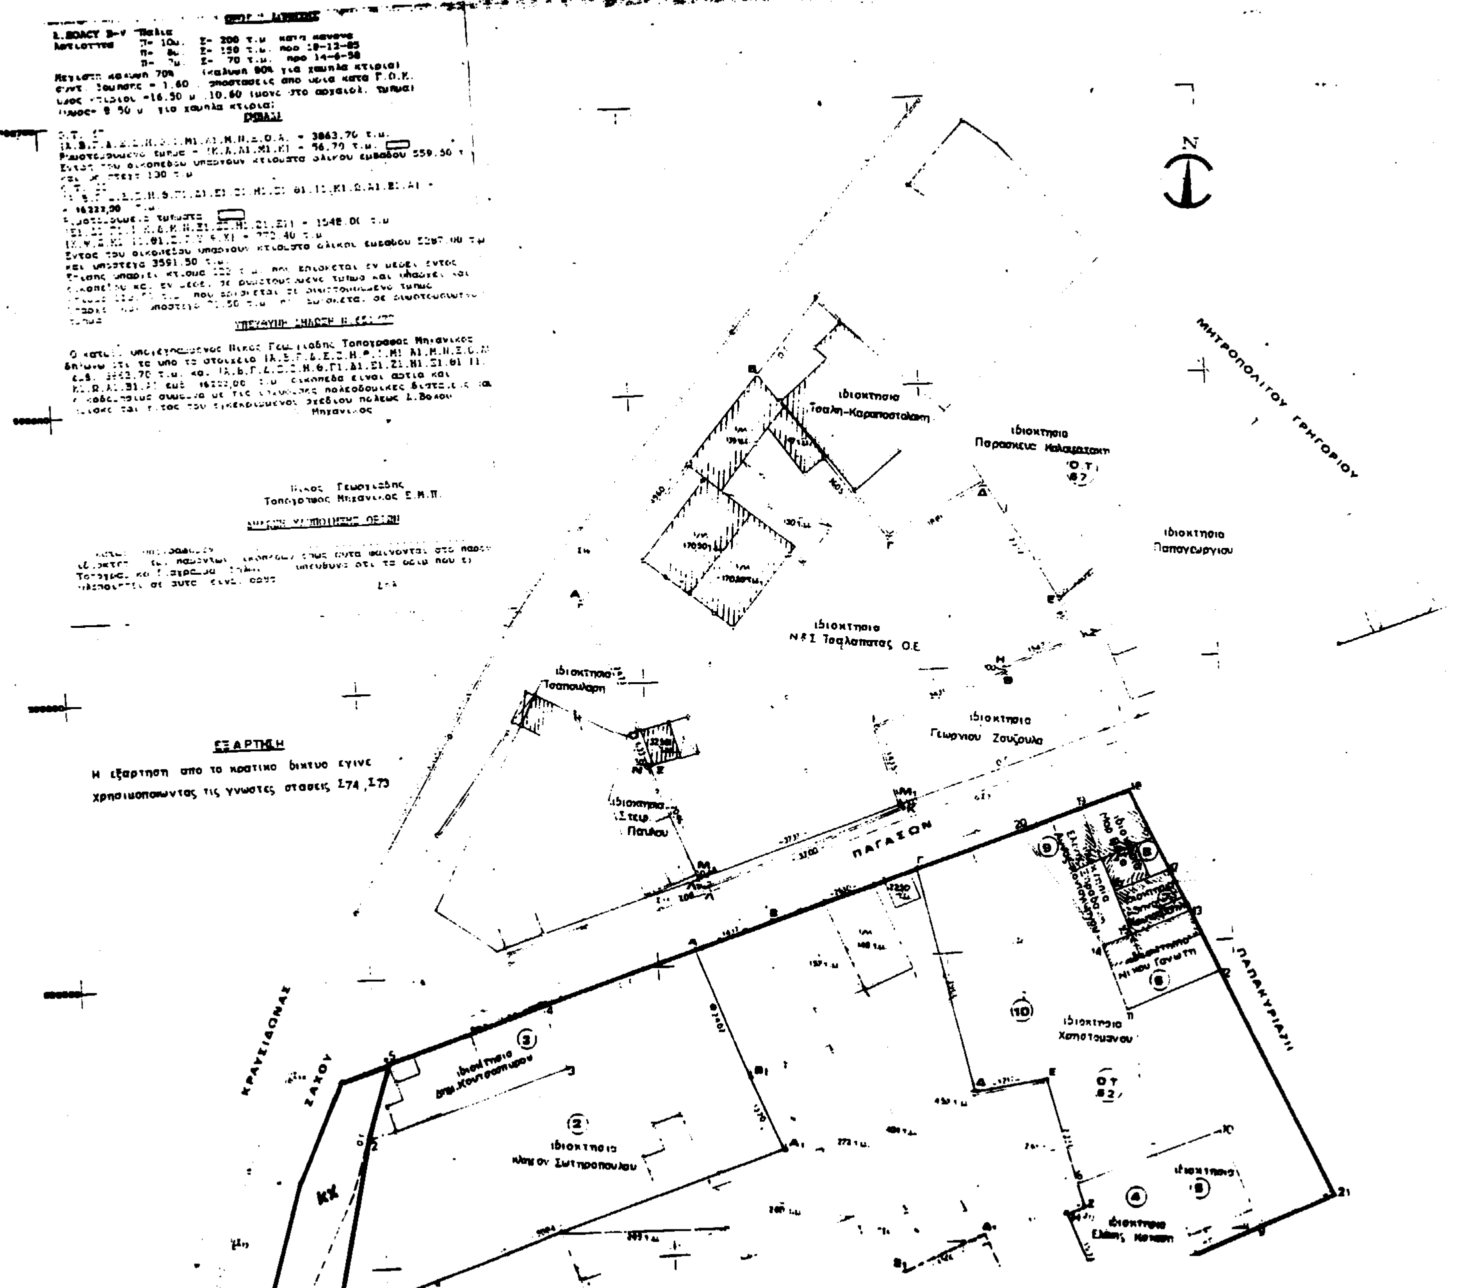
Από τις διατάξεις της απόφασης αυτής δεν προκαλείται δαπάνη σε βάρος του προϋπολογισμού του Δήμου Βόλου.

Αμέσως μετά τη δημοσίευση της παρούσης στην Εφημερίδα της Κυβερνήσεως ακριβές αντίγραφο του πρωτότυπου τοπογραφικού διαγράμματος που τη συνοδεύει θ' αναρτηθεί στον πίνακα ανακοινώσεων του Τμήματος Κτηματολογίου και Τοπογραφικών Εφαρμογών του Νομού Μαγνησίας Ιωλκού 76 επί 15ήμερον για να λάβουν γνώση οι ενδιαφερόμενοι.

Η απόφαση αυτή να δημοσιευθεί στην Εφημερίδα της Κυβερνήσεως και ισχύει από την ημερομηνία δημοσίευσης.

Βόλος, 7 Ιουλίου 1998

Ο Νομάρχης
ΠΑΝΑΓΙΩΤΗΣ ΣΚΟΤΙΝΙΩΤΗΣ


N
ΜΗΤΡΟΠΟΛΙΤΟΥ ΓΡΗΓΟΡΙΟΥ
ΠΑΓΑΣΩΝ
ΠΑΠΑΚΥΡΙΑΖΗ
ΚΡΑΥΣΙΔΩΝΑΣ
ΖΑΧΟΥ
ιδιοκτησια Παπαγεωργιου
ιδιοκτησια Παρασκευς Μαλαματακη
Ο.Τ. 87
ιδιοκτησια Τσαλη-Καραποσταλακη
ιδιοκτησια Ν&Σ Τσαλαπατας Ο.Ε
ιδιοκτησια Γεωργιου Ζουζουλα
ιδιοκτησια Τσαπουλαρη
ιδιοκτησια Στειρ. Παυλου
ιδιοκτησια Χατζηγιαννη
Ο.Τ. 82
ιδιοκτησια Νικου Γανωτη
ιδιοκτησια Ελλης Ηλιαση
ιδιοκτησια Νικολ. Σωτηροπουλου
ιδιοκτησια Δημ. Κουτσοσταμου
ΕΞΑΡΤΗΣΗ
Η εξαρτηση απο το κρατικο δικτυο εγινε
χρησιμοποιωντας τις γνωστες στασεις Σ74, Σ73
Νικος Γεωργιαδης
Τοπογραφος Μηχανικος Ε.Μ.Π.
ΥΠΕΥΘΥΝΗ ΔΗΛΩΣΗ Ν.1599/86

| [illegible] | [illegible] | [illegible] |
|---|---|---|
| 1 | [illegible] | [illegible] |
| 2 | [illegible] | [illegible] |
| 3 | [illegible] | [illegible] |
| 4 | [illegible] | [illegible] |
| 5 | [illegible] | ... |
| 6 | (11,12,13,14,11) | [illegible] |
| 7 | [illegible] | [illegible] |
| 8 | [illegible] | [illegible] |
| 9 | [illegible] | [illegible] |
| 10 | [illegible] | [illegible] |

ΕΛΛΗΝΙΚΗ ΔΗΜΟΚΡΑΤΙΑ
ΝΟΜΑΡΧΙΑΚΗ ΑΥΤΟΔΙΟΙΚΗΣΗ ΜΑΓΝΗΣΙΑΣ
Δ/ΝΣΗ ΠΕ.ΧΩ.Π.Ε.
ΤΜΗΜΑ ΠΟΛΕΟΔΟΜΙΑΣ ΚΑΙ ΠΟΛΕΟΔΟΜΙΚΩΝ ΕΦΑΡΜΟΓΩΝ

## ΤΡΟΠΟΠΟΙΗΣΗ ΡΥΜΟΤΟΜΙΚΟΥ ΣΧΕΔΙΟΥ

ΠΟΛΗΣ ΣΤΟ Ο.Τ. 62 ΣΤΗ ΣΥΝΟΙΚΙΑ ΤΩΝ ΠΑΛΑΙΩΝ ΤΟΥ ΔΗΜΟΥ ΒΟΛΟΥ Ν. ΜΑΓΝΗΣΙΑΣ

ΚΛΙΜΑΚΑ 1:500

ΘΕΩΡΗΣΗ
Ο Δ/ΝΤΗΣ ΠΕ.ΧΩ.Π.Ε.
ΒΟΛΟΣ 24-6-98

ΜΑΓΓΟΣ ΒΑΙΟΣ
ΑΡΧΙΝΑΣ ΜΗΧΑΝΙΚΟΣ ΠΕ Α' β

### ΠΕΡΙΛΗΨΗ ΑΠΟΦΑΣΗΣ

Εγκρίνουμε την τροποποίηση του εγκεκριμένου ρυμοτομικού σχεδίου πόλης στο Ο.Τ. 62 στη συνοικία των Παλαιών και συγκεκριμένα για την μετατόπιση της οικοδομικής γραμμής ώστε να μην ρυμοτομεί κτίσματα έχοντας υπόψη την ανακήρυξη του Βιομηχ. μουσείου και η 4μετρη πρασιά να ισχύει επί της Ψ.Ω ενώ το τμήμα που βρίσκεται έξω από τα σημεία Ψ.Ω.1.2.5 προς την οδό Ζάχου να μείνει Ελεύθερος χώρος (Κ.Χ) όπως ειδικότερα απεικονίζεται στο πρωτότυπο Τοπογραφικό διάγραμμα με κλίμακα 1:500 που έχει θεωρηθεί από τον Δ/ντή ΠΕ.ΧΩ.Π.Ε. στις 24-6-98 και αποτελεί αναπόσπαστο μέρος της απόφασης αυτής.

Εγκρίνεται ώς πατάρτημα της ΤΚ.981 απόφασης
ΒΟΛΟΣ 7-7-1998
Ο ΝΟΜΑΡΧΗΣ ΜΑΓΝΗΣΙΑΣ

ΠΑΝΑΓΙΩΤΗΣ ΣΚΟΤΙΝΙΩΤΗΣ

ΚΛΙΜΑΚΑ 1:500